


LINEA 708_DS

PROGETTO ESECUTIVO MODIFICA CORSE SCOLASTICHE

AGRICOLTURA - BERTASI BONELLI

SITUAZIONE ATTUALE ED IPOTESI DI INTERVENTO

DIREZIONE SERVIZI E TRASPORTO COLLETTIVO Il Responsabile Ing. Luca Avarellio	TAVOLA N.:	01	PROGETTO LINEA:	Rosa Giglio	AGGIORNAMENTI:	30/01/2024
	SCALA :	1 : 10.000	PROGETTO HYP:	Paola Franceschetti	AGGIORNAMENTI:	
	DATA :	30/01/2024	DISEGNO:	Paola Franceschetti	cod. disegno:	G-F007G/24

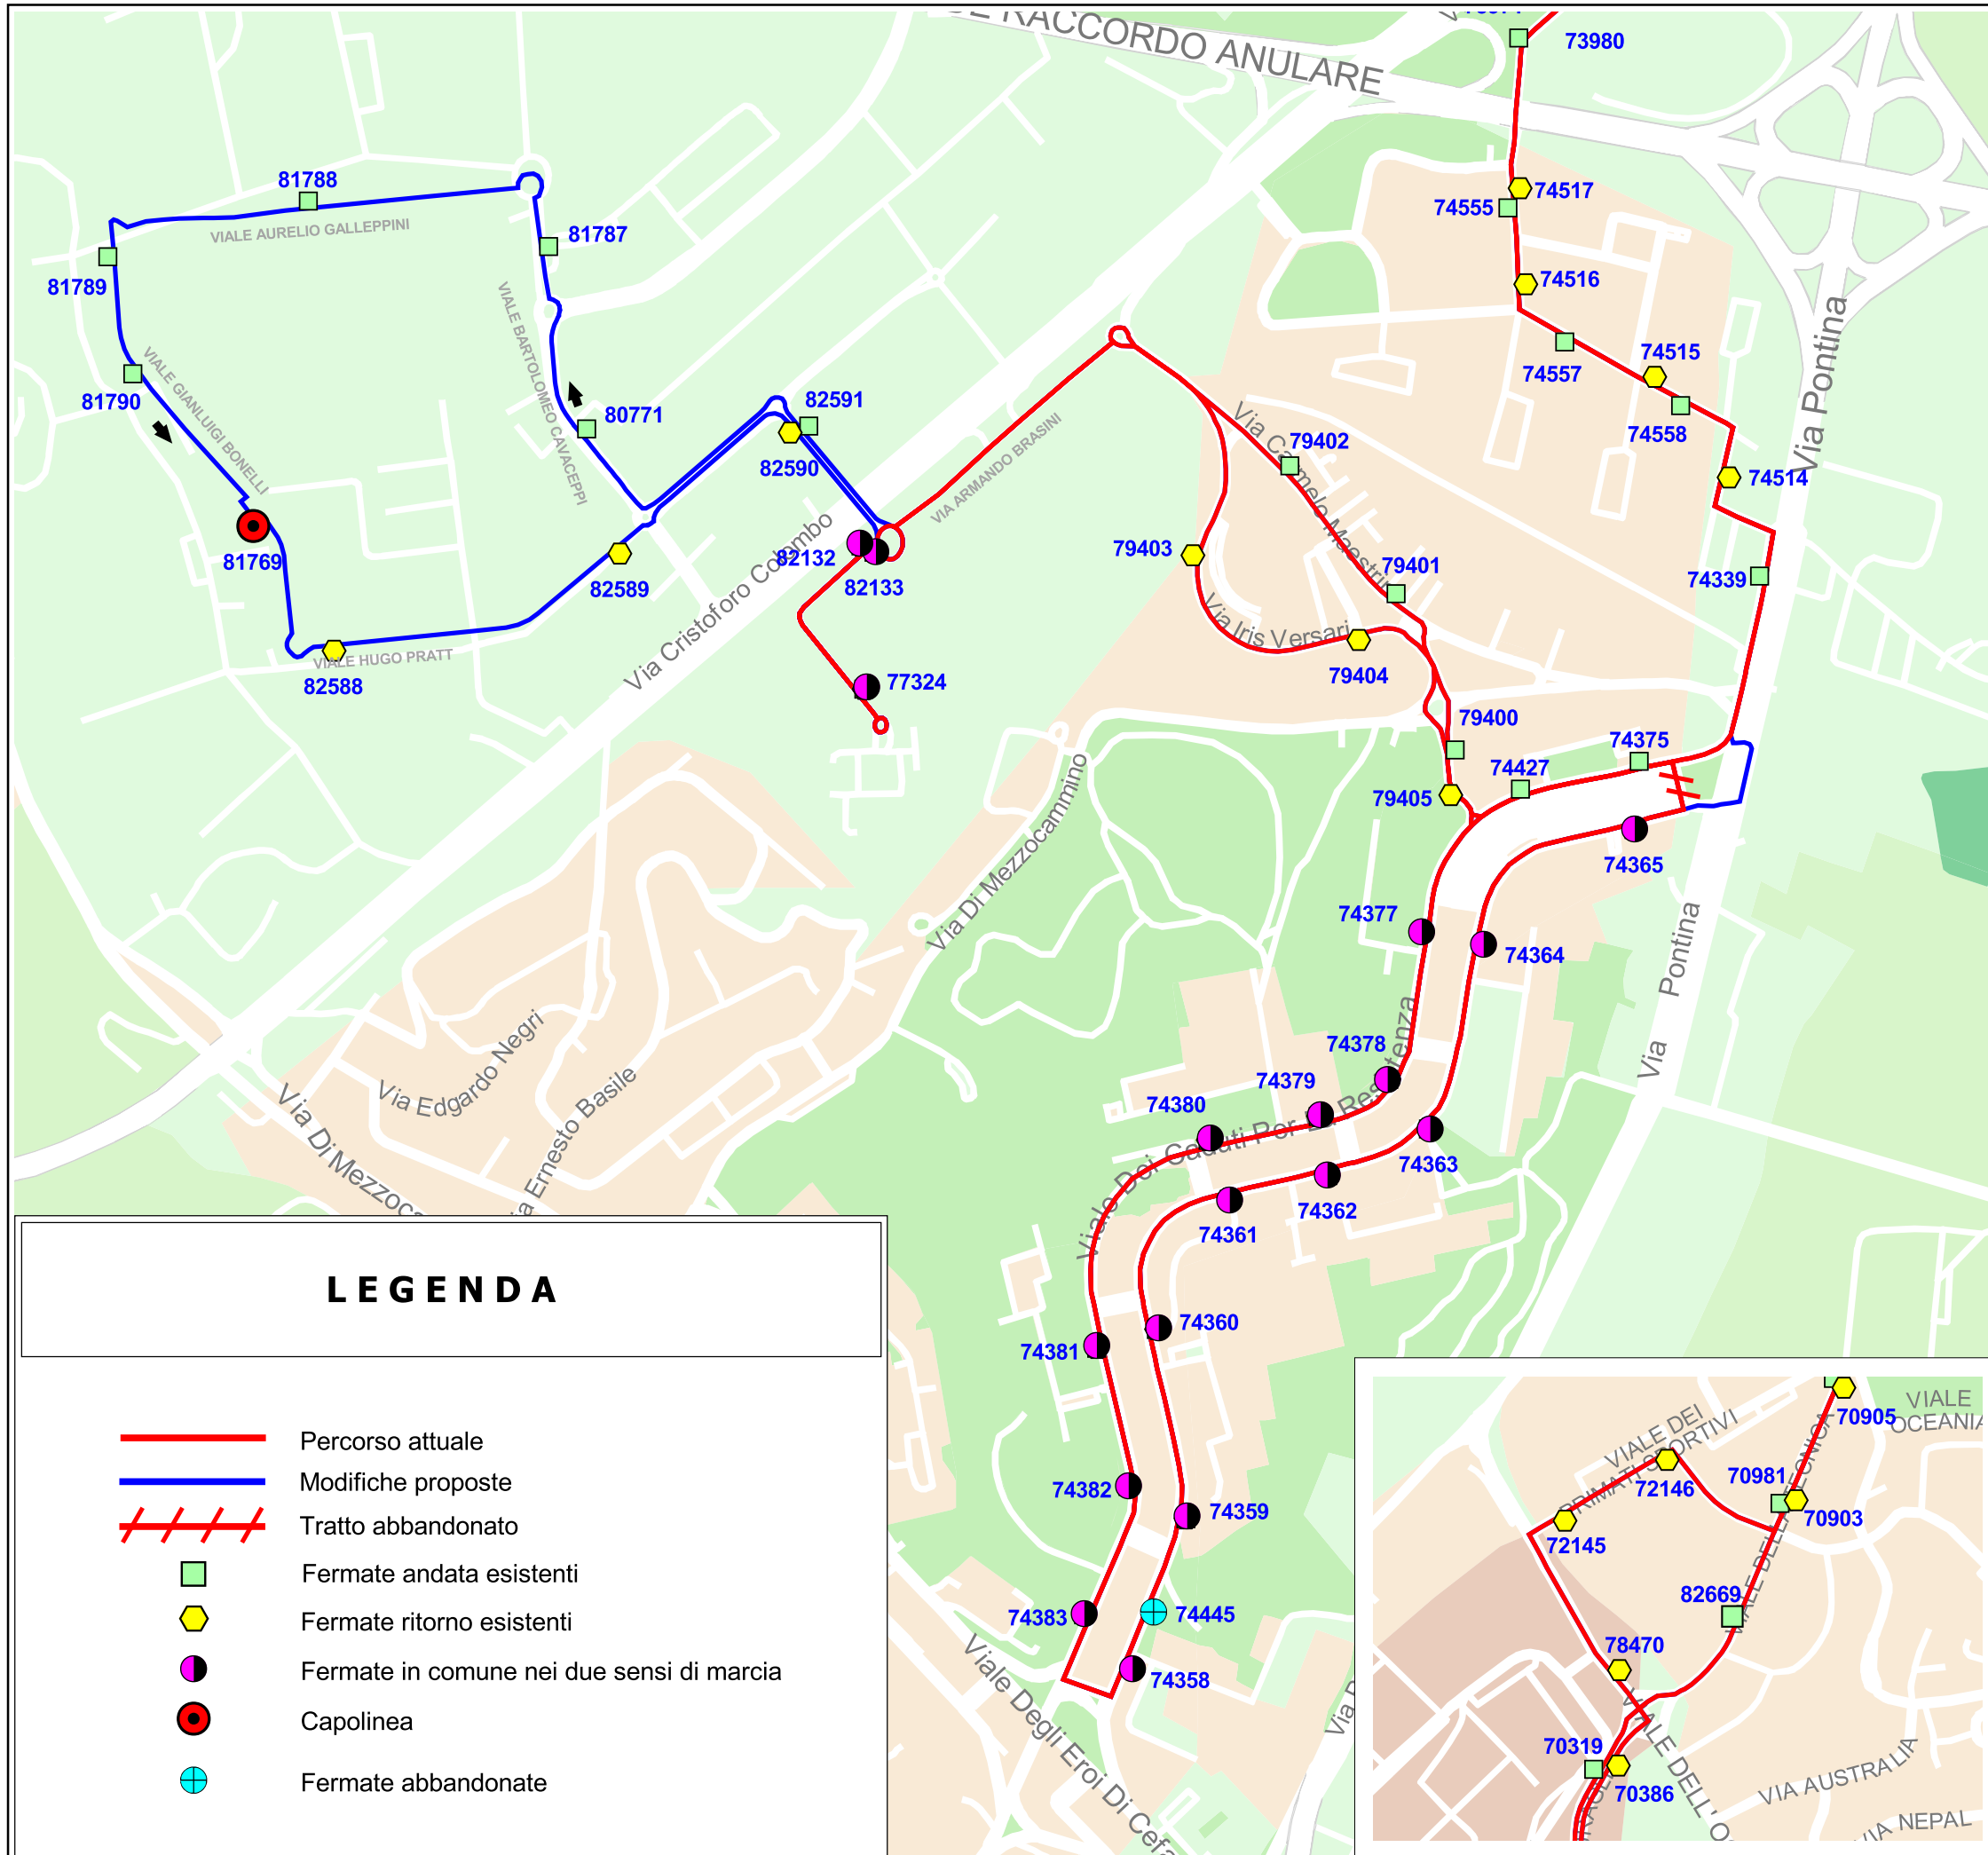

LEGENDA

- Percorso attuale
- Modifiche proposte
- /-/-/- Tratto abbandonato
- Fermate andata esistenti
- Fermate ritorno esistenti
- Fermate in comune nei due sensi di marcia
- Capolinea
- Fermate abbandonate